



MINISTÉRIO DA ECONOMIA E DO EMPREGO


Direcção Regional da Economia do Centro

ÉDITOS

Faz-se público que, nos termos e para os efeitos do Art. 19º do Regulamento de Licenças para Instalações Elétricas, aprovado pelo Decreto-Lei n.º 26 852, de 30 de julho de 1936, com redação dada pela Portaria n.º 344/89, de 13 de maio, estará patente na Secretaria da Câmara Municipal de Batalha, e na Direcção Regional da Economia do Centro, Rua Câmara Pestana n.º. 74, 3030-163 Coimbra, todos os dias úteis, durante as horas de expediente, pelo prazo de quinze dias, a contar da publicação destes éditos no "Diário da República", o projeto apresentado pela EDP Distribuição-Energia, S.A.- Direcção de Rede e Clientes Tejo, para o estabelecimento de Linha Aérea a 30 KV com 1400,80 m de apoio 2 LAT para PT BTL 3C de António de Almeida Monteiro, Lda a PT BTL 51C de Fapor - Faianças de Portugal, SA (remodelação); em Jardoeira, freguesia de Batalha, concelho de Batalha, a que se refere o Processo n.º. 0161/10/4/25.


Todas as reclamações contra a aprovação deste projeto deverão ser presentes na Direcção Regional da Economia do Centro ou na Secretaria daquela Câmara Municipal, dentro do citado prazo.

Direcção Regional da Economia do Centro, 4 de setembro de 2012

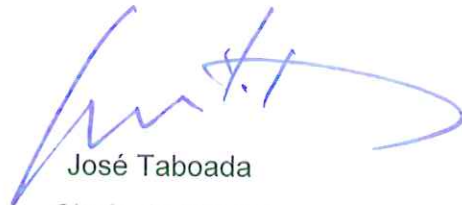

José Taboada
Chefe de Divisão

pu.06

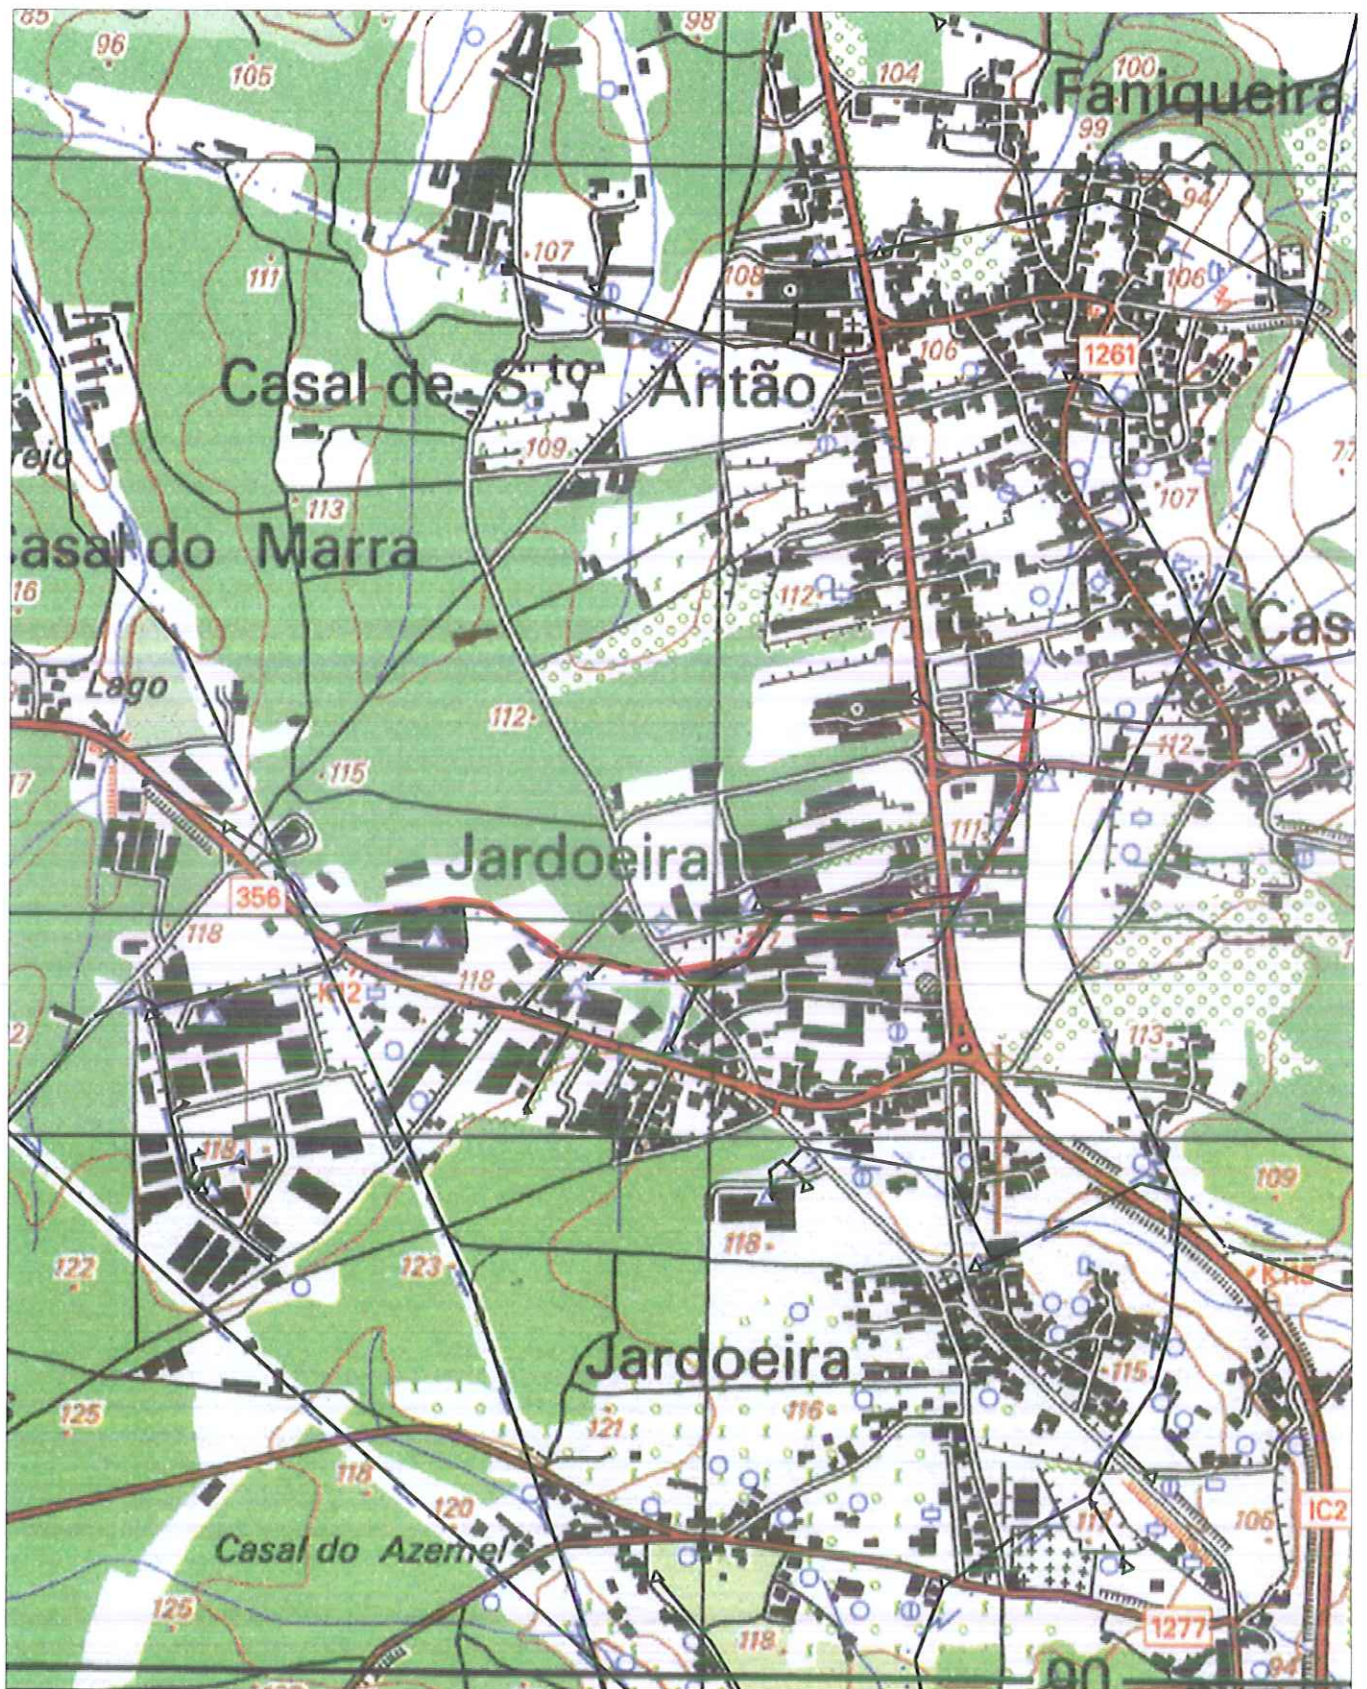

					PROJ.	Julho 2012	M. Ferreira	 edp distribuição	
					LEV. TOP.				
					DES.	Julho 2012	V. Lopes		
					VERIF.	Julho 2012	M. Ferreira		
ÍNDICE	DESCRIÇÃO	DATA	ALTERADO	APROVADO		DATA	RÚBRICA		
DRCT	FORMATO A4	Média Tensão - 30 kV Planta de Localização LAMT PARA O PT BTL051C FAPOR-FAIANÇAS DE PORTUGAL, S.A. - Remodelação -							
	OUTPUT 1:1								
PLANTA(S)	ESCALA(S)	Freguesia(s): Batalha		Concelhos(s): Batalha					
297	1:10000	SUBSTITUI	CÓDIGOS DE OBRA		Nº DESENHO		ÍNDICE		
			007757/2011		1		1		