


LOCALIZAÇÃO DA REDE DE INFRA-ESTRUTURAS ELÉCTRICAS NO CONCELHO DA BATALHA

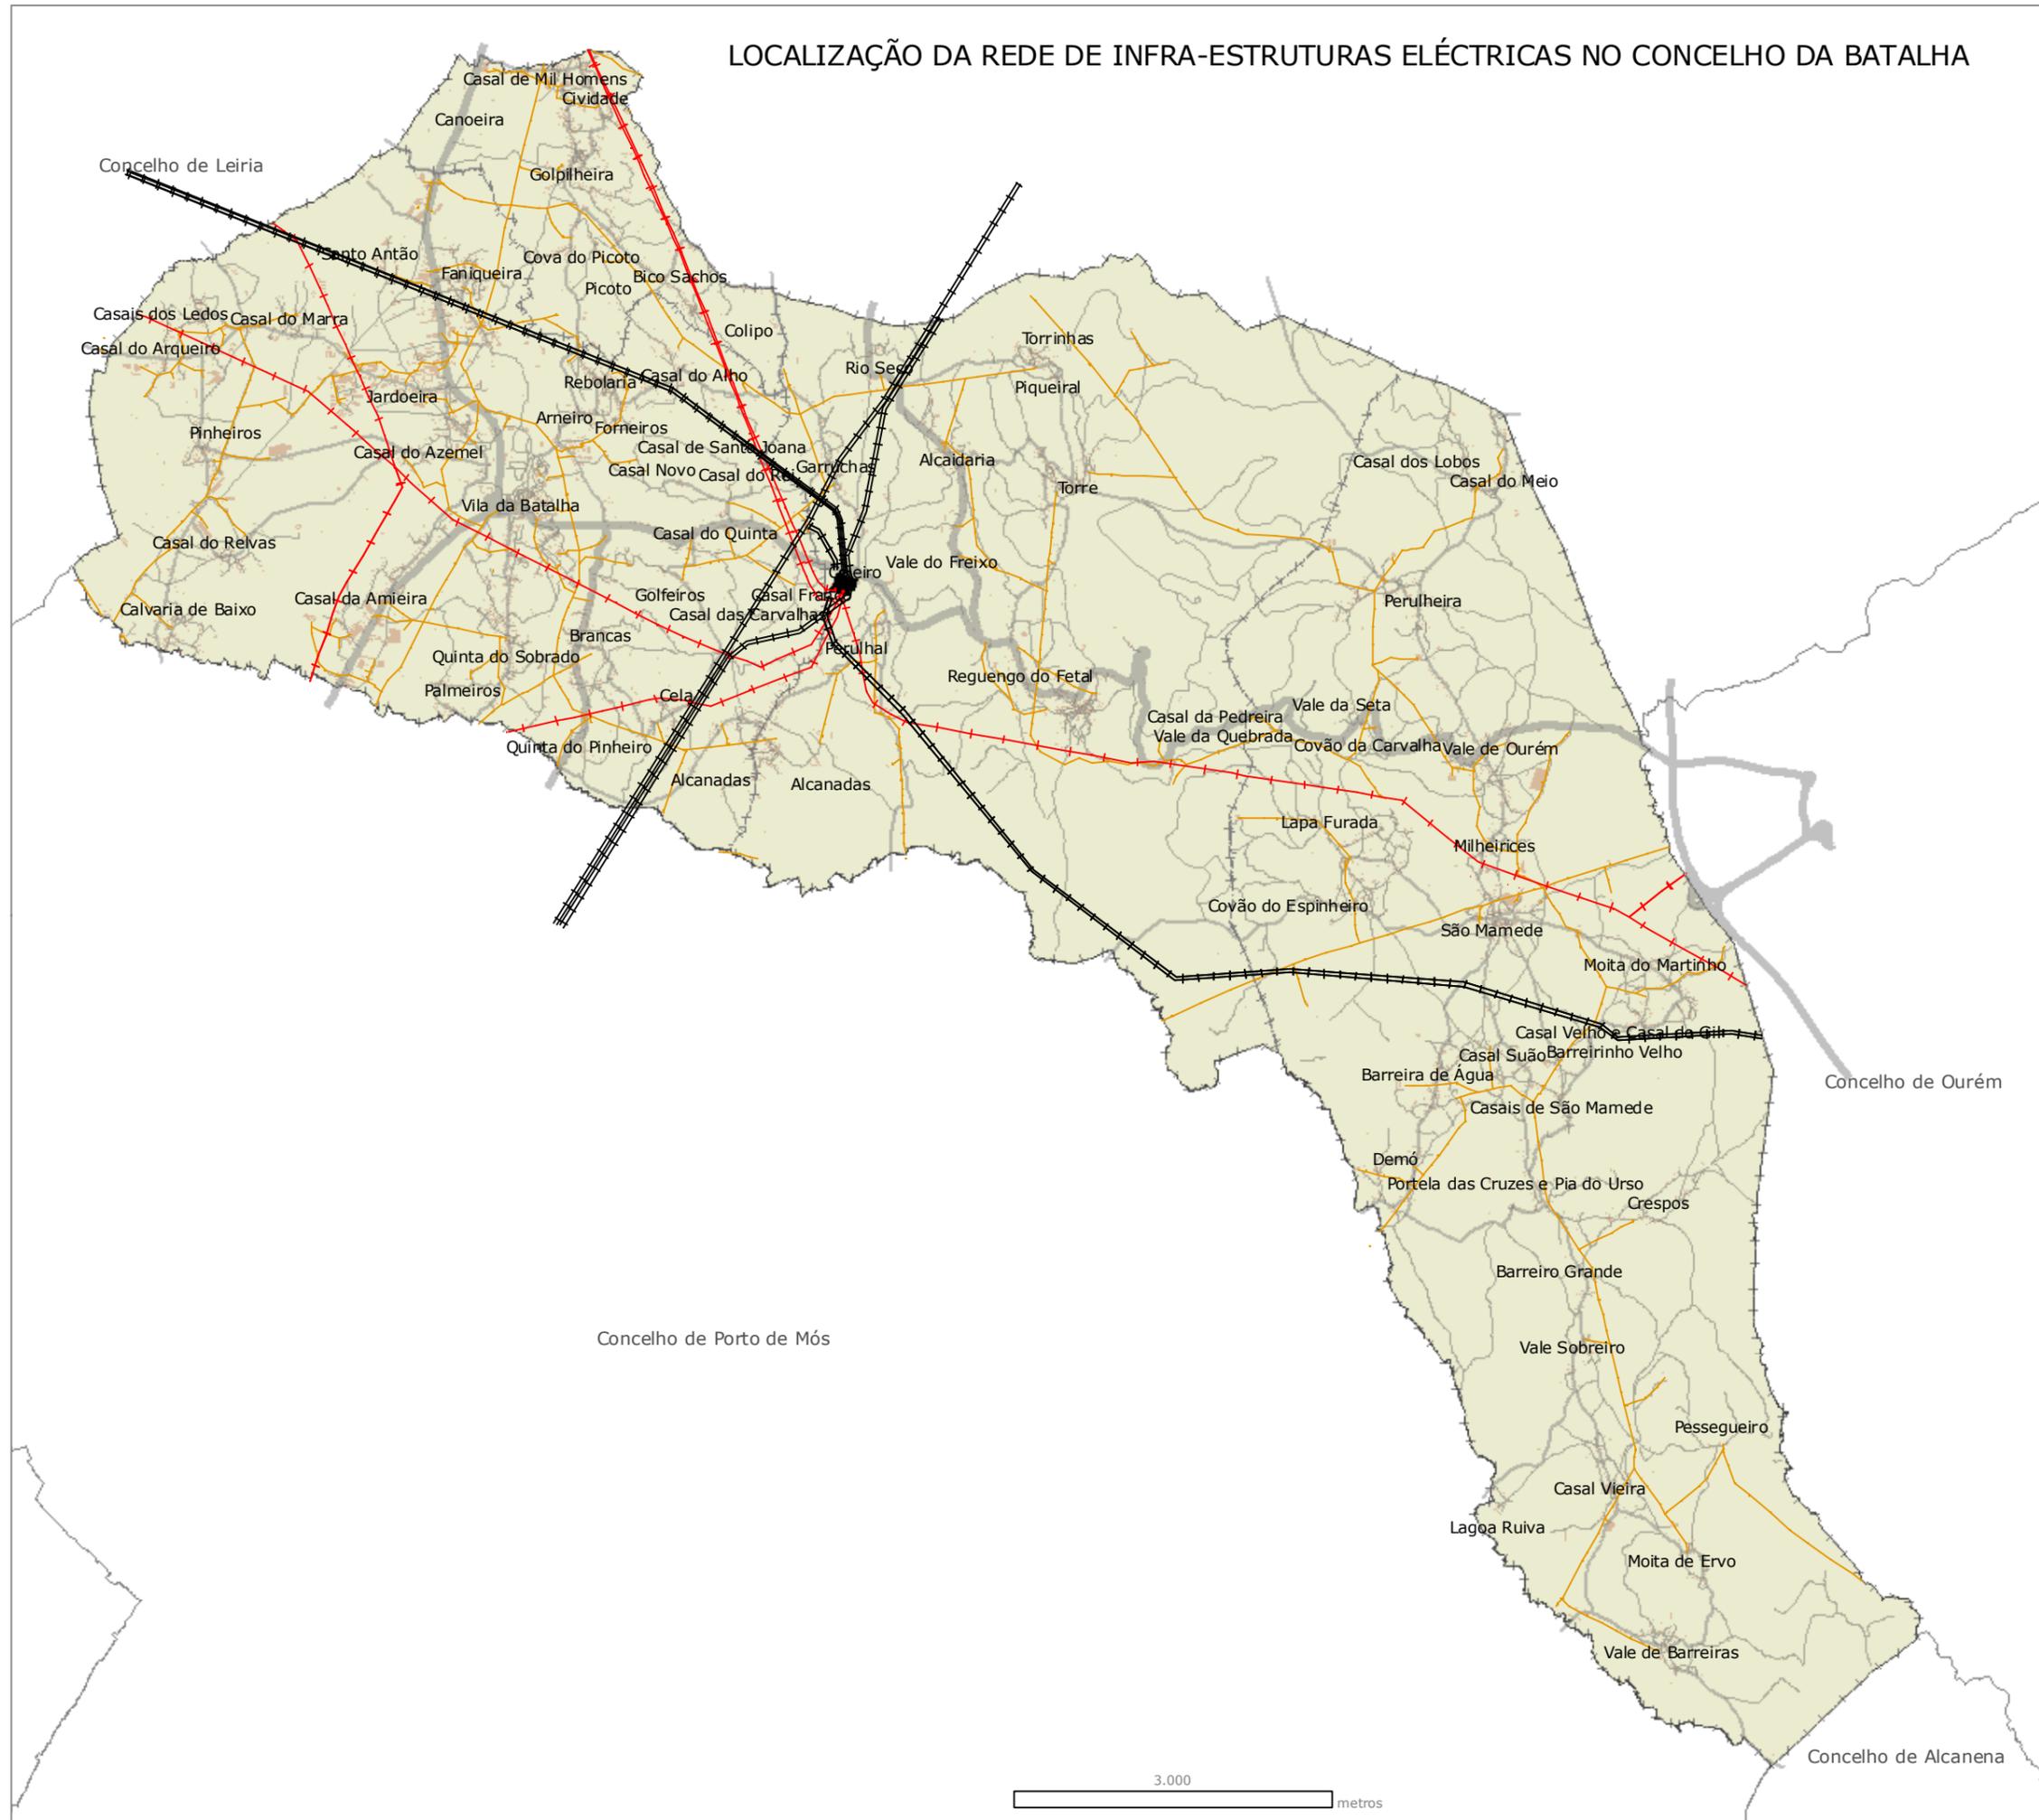

Legenda

Rede Eléctrica

Descrição

- Linhas de Muito Alta Tensão
- Linhas de Alta Tensão
- Linhas de Média Tensão
- Subestação Eléctrica da Batalha
- Rede Viária Principal
- Rede Viária Secundária
- Rede Viária Local
- Limites administrativos
- Edifícios

MUNICÍPIO DA BATALHA
DIVISÃO DE ORDENAMENTO DO TERRITÓRIO
SERVIÇO TÉCNICO DE PLANEAMENTO E SIG



Fonte: Base cartográfica Ortofotomapas à escala 1/10000, 2007, cobertura do Município da Batalha, limites administrativos do IGP, versão 8.0

Rede Eléctrica Nacional
EDP
Novembro 2009