



MINISTÉRIO DA ECONOMIA E DO EMPREGO


Direcção Regional da Economia do Centro

ÉDITOS

Faz-se público que, nos termos e para os efeitos do Art. 19º do Regulamento de Licenças para Instalações Elétricas, aprovado pelo Decreto-Lei n.º 26 852, de 30 de julho de 1936, com redação dada pela Portaria n.º 344/89, de 13 de maio, estará patente na secretaria da Câmara Municipal de Batalha, e na Direcção Regional da Economia do Centro, Rua Câmara Pestana n.º. 74, 3030-163 Coimbra, todos os dias úteis, durante as horas de expediente, pelo prazo de quinze dias, a contar da publicação destes éditos no "Diário da República", o projeto apresentado pela EDP Distribuição-Energia, S.A. - Direcção de Rede e Clientes Tejo, para o estabelecimento de Linha Aérea a 30 KV com 918,80 m de apoio 1A LAT para o PT BTL 49 em Casal da Amieira II a PT BTL 44C de Agro-Pecuária Valinho, Lda (modificação), em Casal da Amieira, freguesia de Batalha, concelho de Batalha, a que se refere o Processo n.º. 0161/10/4/10.


Todas as reclamações contra a aprovação deste projeto deverão ser presentes na Direcção Regional da Economia do Centro ou na Secretaria daquela Câmara Municipal, dentro do citado prazo.

Direcção Regional da Economia do Centro, 8 de maio de 2012

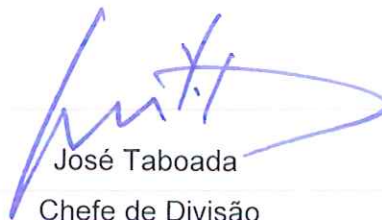

José Taboada
Chefe de Divisão

pu.06

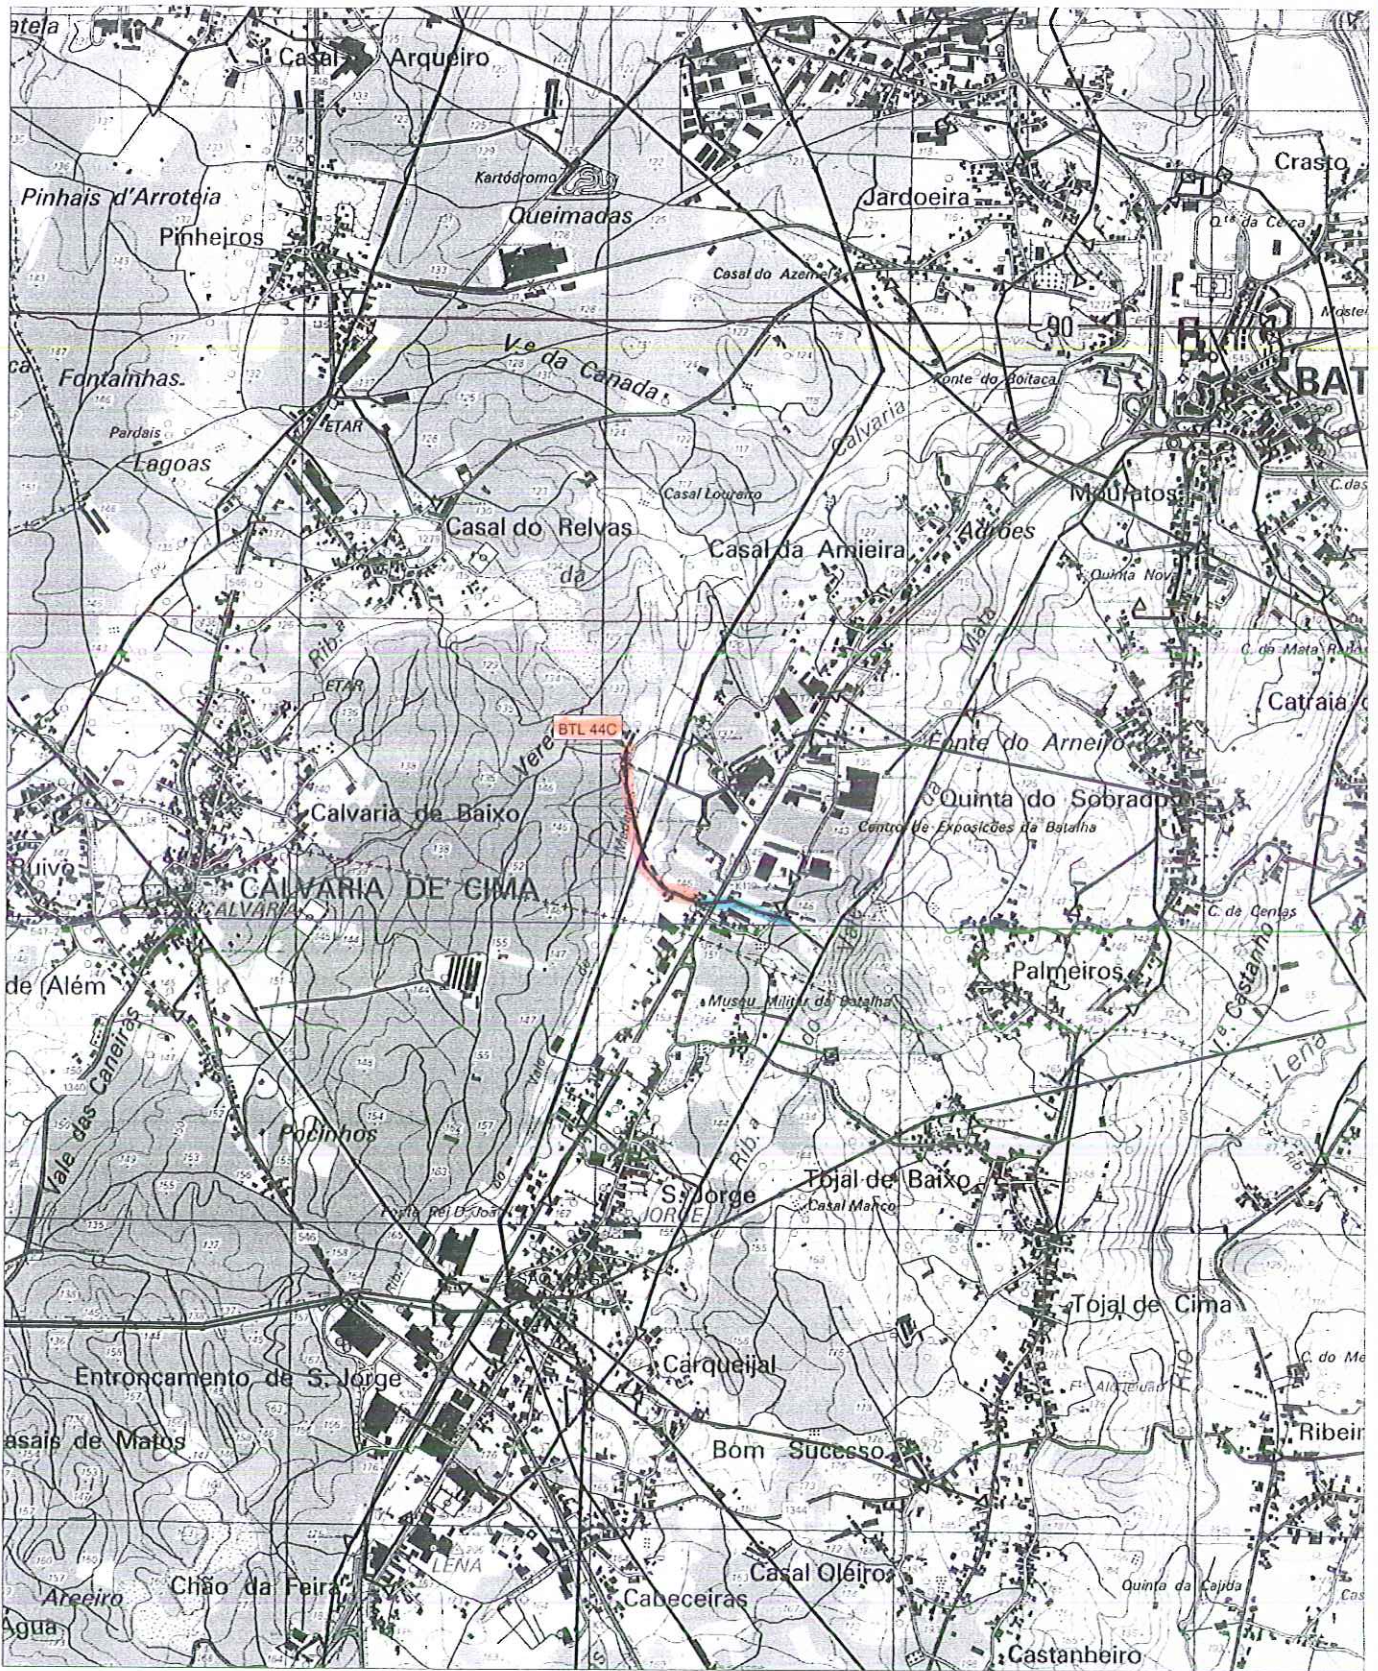

					PROJ.			 Empresa: EDP Distribuição
					LEV. TOP.			
					DES.		C. Mendes	
					VERIF.			
ÍNDICE	DESCRIÇÃO	DATA	ALTERADO	APROVADO	DATA	RÚBRICA		
DRCT	FORMATO A4	MÉDIA TENSÃO - 30kV LAMT PARA O PT BTL 044C AGRO-PECUÁRIA VALINHO LDA Planta de Localização						
	OUTPUT 1:1							
PLANTA(S)	ESCALA(S)							
308	1:25000	Freguesia(s): Batalha		Concelhos(s): Batalha				
		SUBSTITUI		CÓDIGOS DE OBRA		Nº DESENHO		ÍNDICE
				008355/2011		1		