



## MINISTÉRIO DA ECONOMIA E DO EMPREGO


Direcção Regional da Economia do Centro

### ÉDITOS

Faz-se público que, nos termos e para os efeitos do Art. 19º do Regulamento de Licenças para Instalações Elétricas, aprovado pelo Decreto-Lei n.º 26 852, de 30 de julho de 1936, com redação dada pela Portaria n.º 344/89, de 13 de maio, estará patente na Secretaria da Câmara Municipal de Batalha, e na Direcção Regional da Economia do Centro, Rua Câmara Pestana n.º. 74, 3030-163 Coimbra, todos os dias úteis, durante as horas de expediente, pelo prazo de quinze dias, a contar da publicação destes éditos no "Diário da República", o projeto apresentado pela EDP Distribuição-Energia, S.A. - Direcção de Rede e Clientes Tejo, para o estabelecimento de linha aérea a 30 KV com 3619,72 m de apoio 12 LAT para PTD BTL 18 em Vale de Ourém a PTD BTL 51 (remodelação); em Casal de Lobos, freguesia de São Mamede, concelho de Batalha, a que se refere o Processo n.º. 0161/10/4/110.


Todas as reclamações contra a aprovação deste projeto deverão ser presentes na Direcção Regional da Economia do Centro ou na Secretaria daquela Câmara Municipal, dentro do citado prazo.


Direcção Regional da Economia do Centro, 8 de maio de 2012

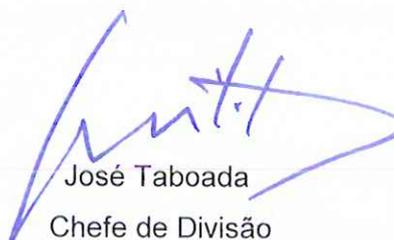

José Taboada  
Chefe de Divisão

pu.06

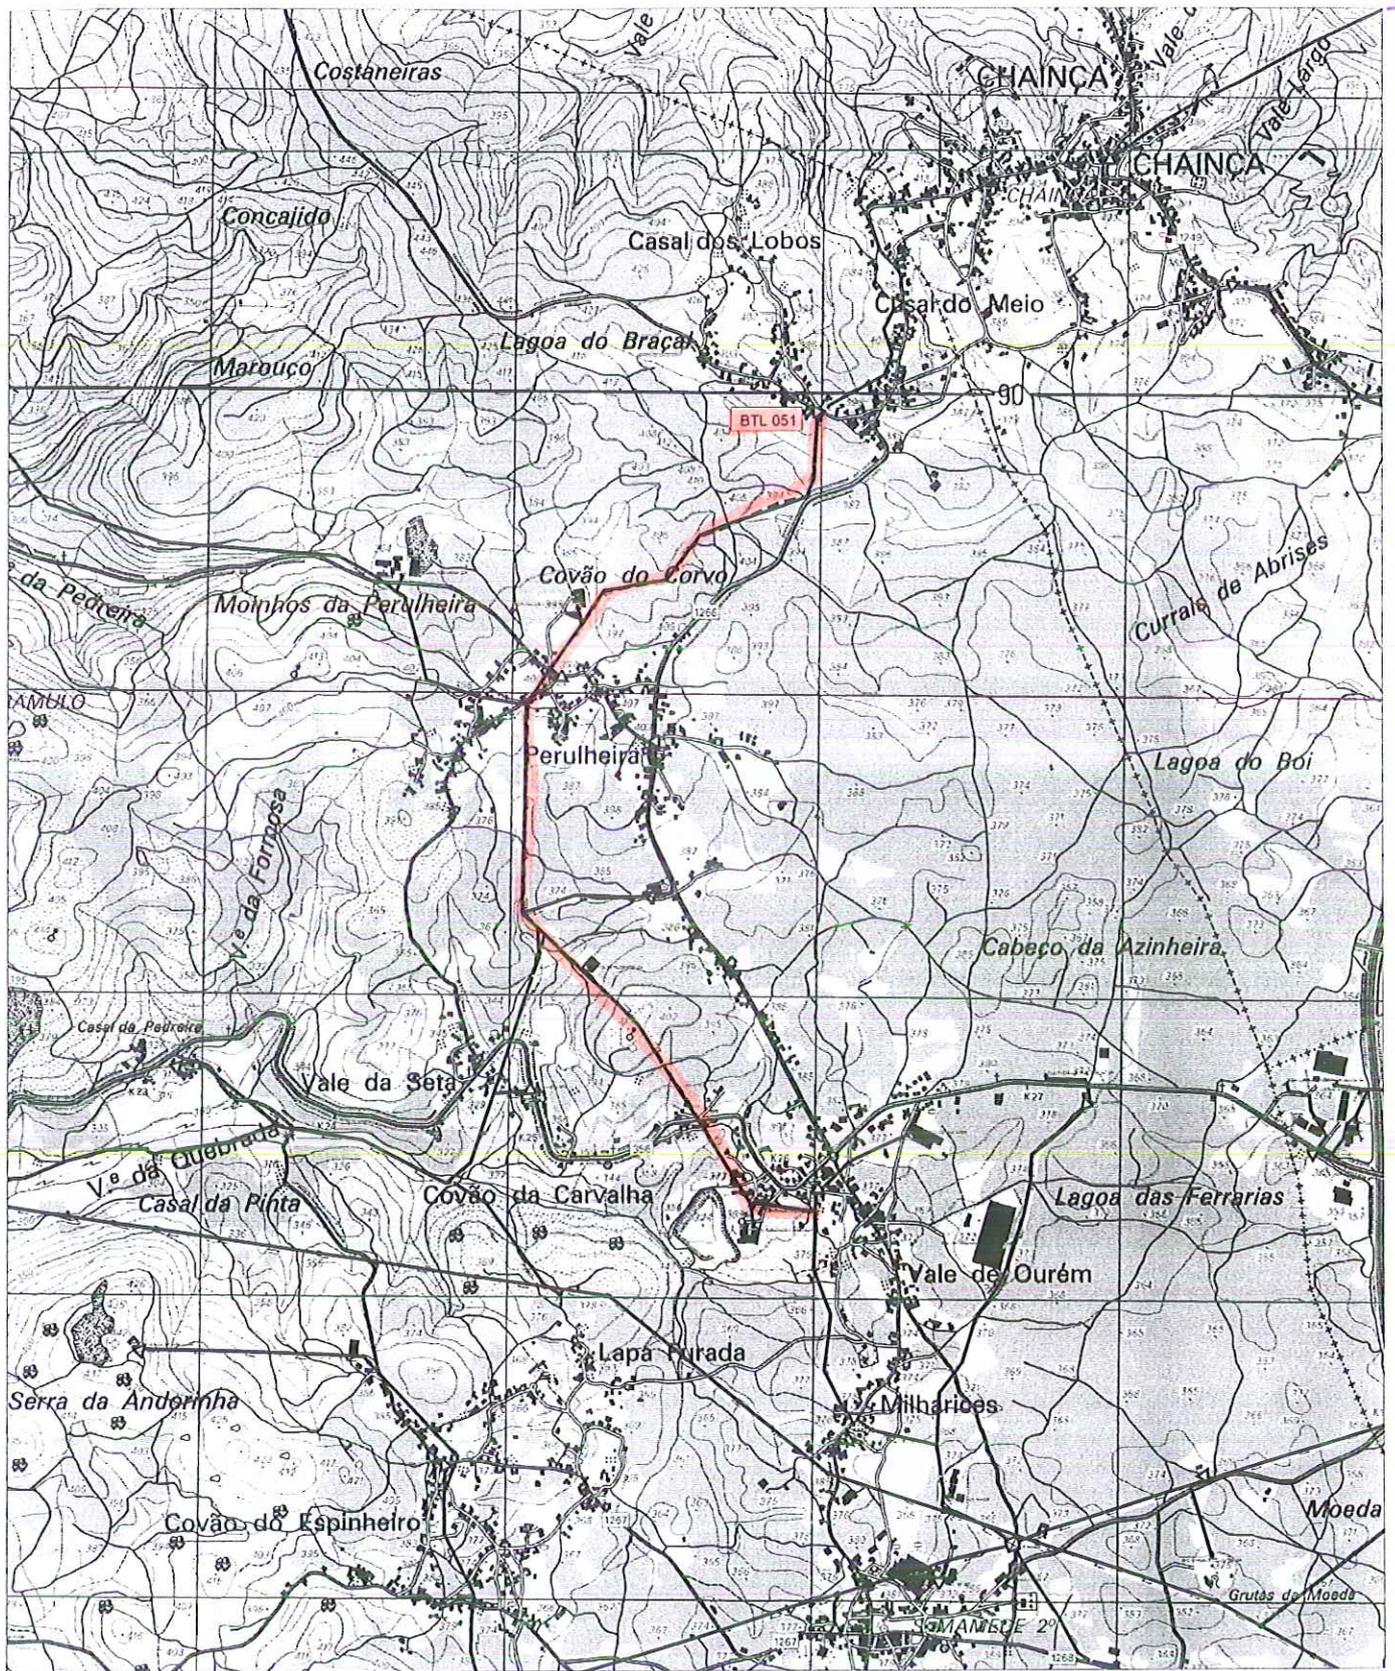

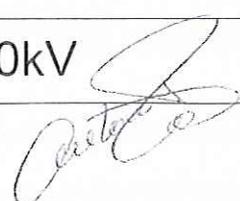					PROJ.			 Empresa: EDP Distribuição	
					LEV. TOP.				
					DES.		C. Mendes		
					VERIF.				
ÍNDICE	DESCRIÇÃO	DATA	ALTERADO	APROVADO		DATA	RÚBRICA		
DRCT	FORMATO A4	<b>MÉDIA TENSÃO - 30kV</b> <b>LAMT PARA O PT BTL 051</b> <b>CASAL DOS LOBOS</b> <b>Planta de Localização</b>							
	OUTPUT 1:1								
PLANTA(S)	ESCALA(S)	Freguesia(s): São Mamede		Concelhos(s): Batalha					
308	1:25000	SUBSTITUI	CÓDIGOS DE OBRA		Nº DESENHO		ÍNDICE		
			003317/2011		1				